

8KV CVT150 G104
CV 3.5-2C C 28
CVV 2-6C G 28
高圧引込ケーブル立ち上り配管

地中～建屋2Fへの
配管及びプルボックス更新
(予備配管含む)


CEE2SQ-6Cのみ
2F中央制御高圧監視盤へ

ケーブル更新
埋設配管路及び床下ラック

引込柱配管更新
(予備及び弱電用含む)

松任石川環境クリーンセンター
高圧引込ケーブル更新工事

図名	図号	単位	数量	材料	記号
松任石川広域事務組合 ごみ処理施設建設工事	E-30544				
図番	EB-40				
照会					
尺	1:500				
日	平成9年3月10日				

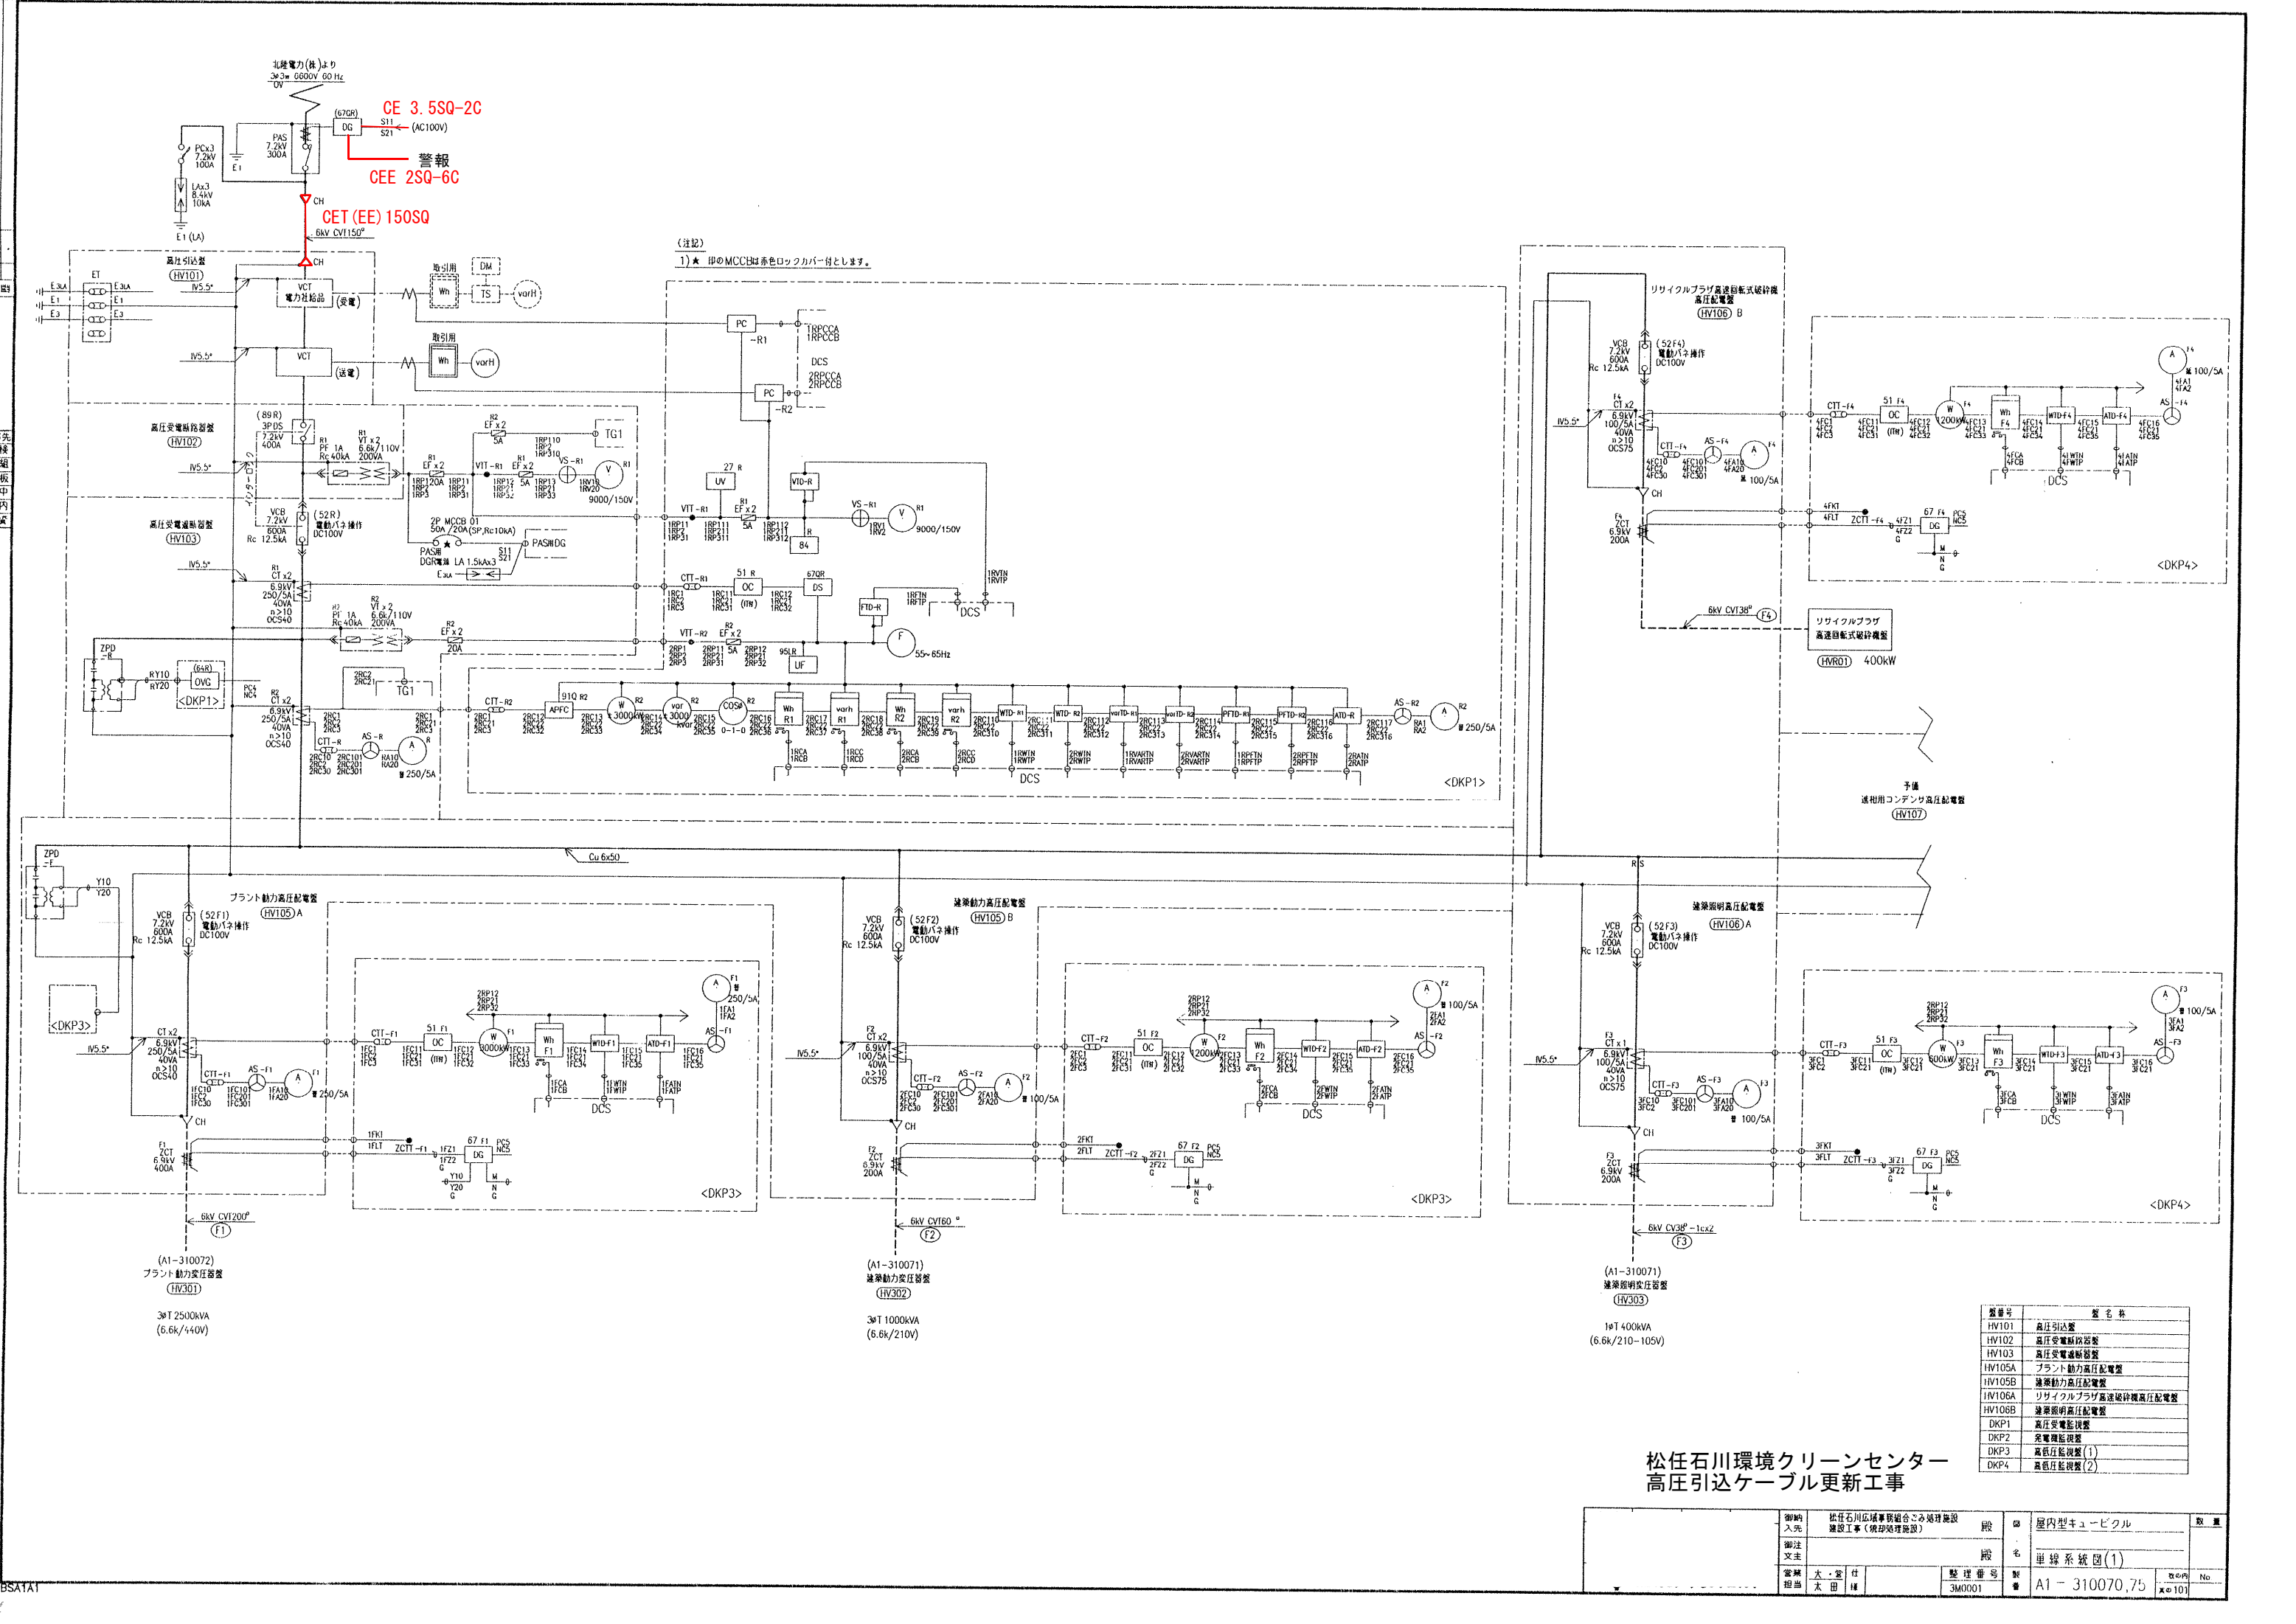

(注記)
1) ★印のMCCは赤色ロックカバー付とします。

松任石川環境クリーンセンター
高圧引込ケーブル更新工事

図番	図名
HV101	高圧引込盤
HV102	高圧受電盤
HV103	高圧受電盤
HV105A	プラント動力高圧配電盤
HV105B	連業動力高圧配電盤
HV106A	リサイクルプラザ高圧配電盤
HV106B	連業照明高圧配電盤
DKP1	高圧受電盤
DKP2	高圧受電盤
DKP3	高圧受電盤(1)
DKP4	高圧受電盤(2)

御納入先	松任石川環境クリーンセンター 施設工務(環境処理施設)	図名	屋内型キュービクル	数量
御注文主		図名	単線系統図(1)	
発注者	大田 隆	整理番号	A1-310070.75	No. 101